


# BEREICH WC-ANLAGE

Aufbau geplant

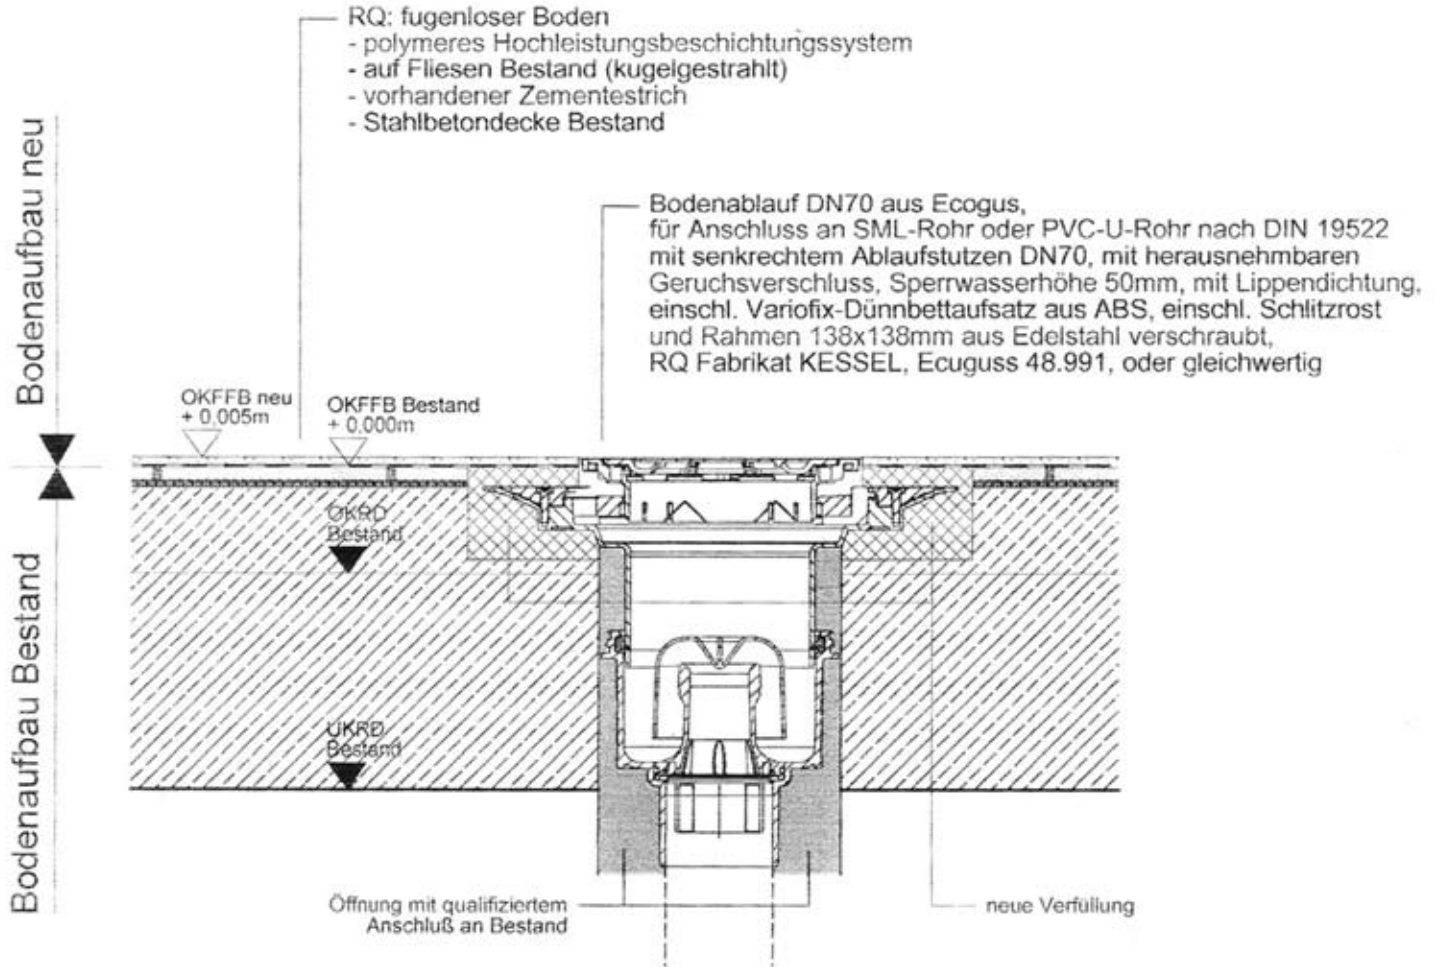

## DETAIL BODENEINLAUF